



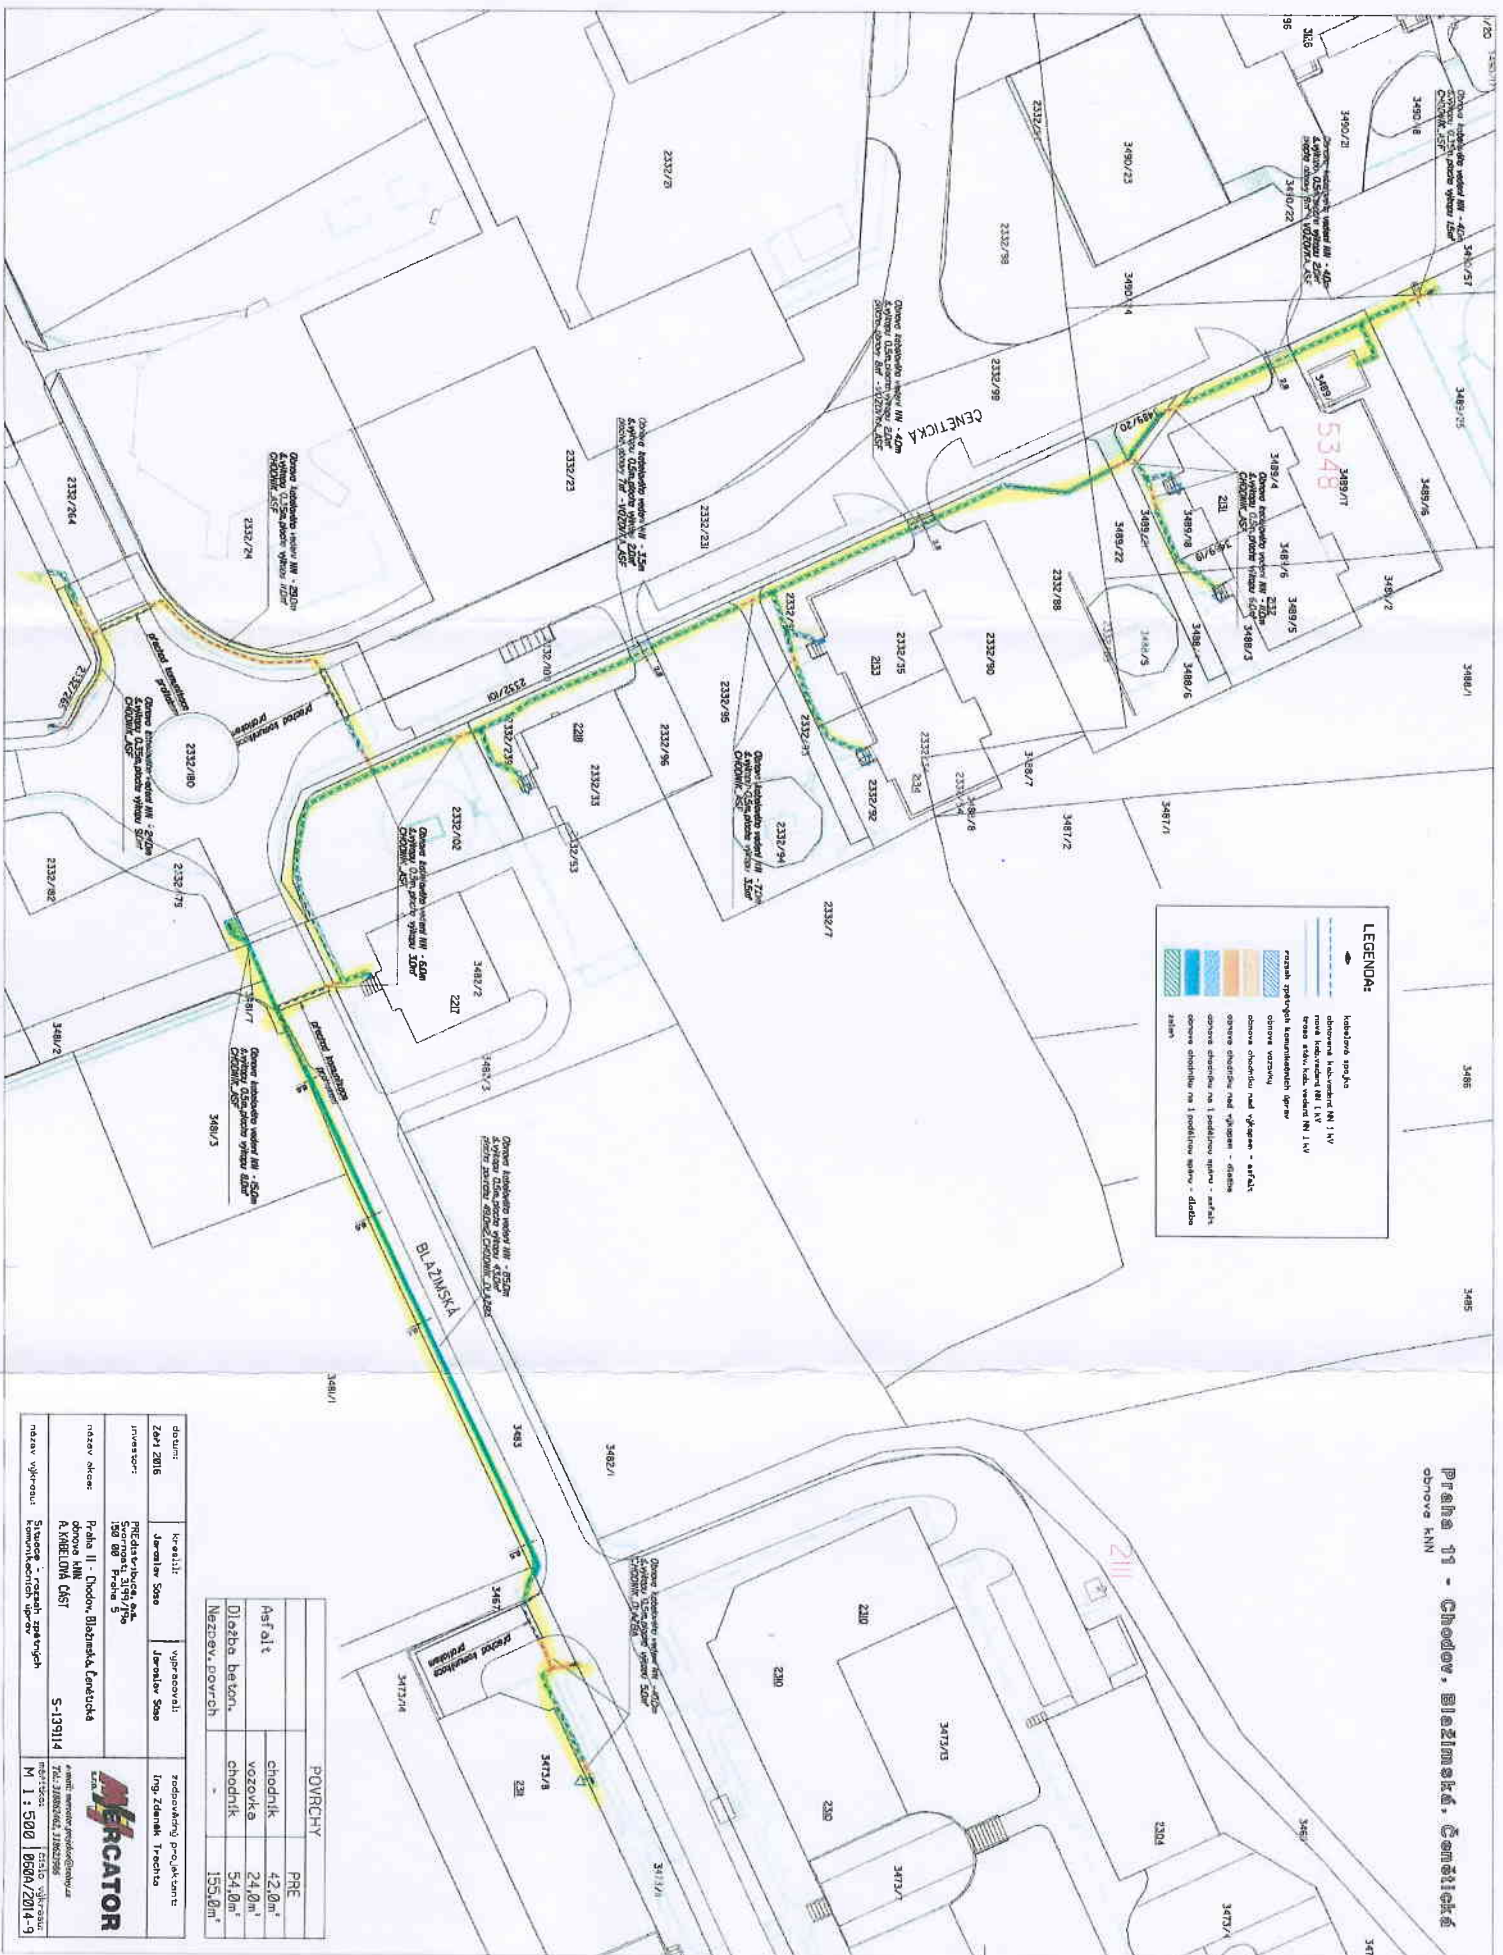

**LEGENDA:**


POVRCHY	

